




Муниципальное образование город Чудово
Чудовского муниципального района Новгородской области



ГЕНЕРАЛЬНЫЙ ПЛАН

Карта комплексной оценки развития территории.
Зоны с особыми условиями использования

Успенское сельское поселение

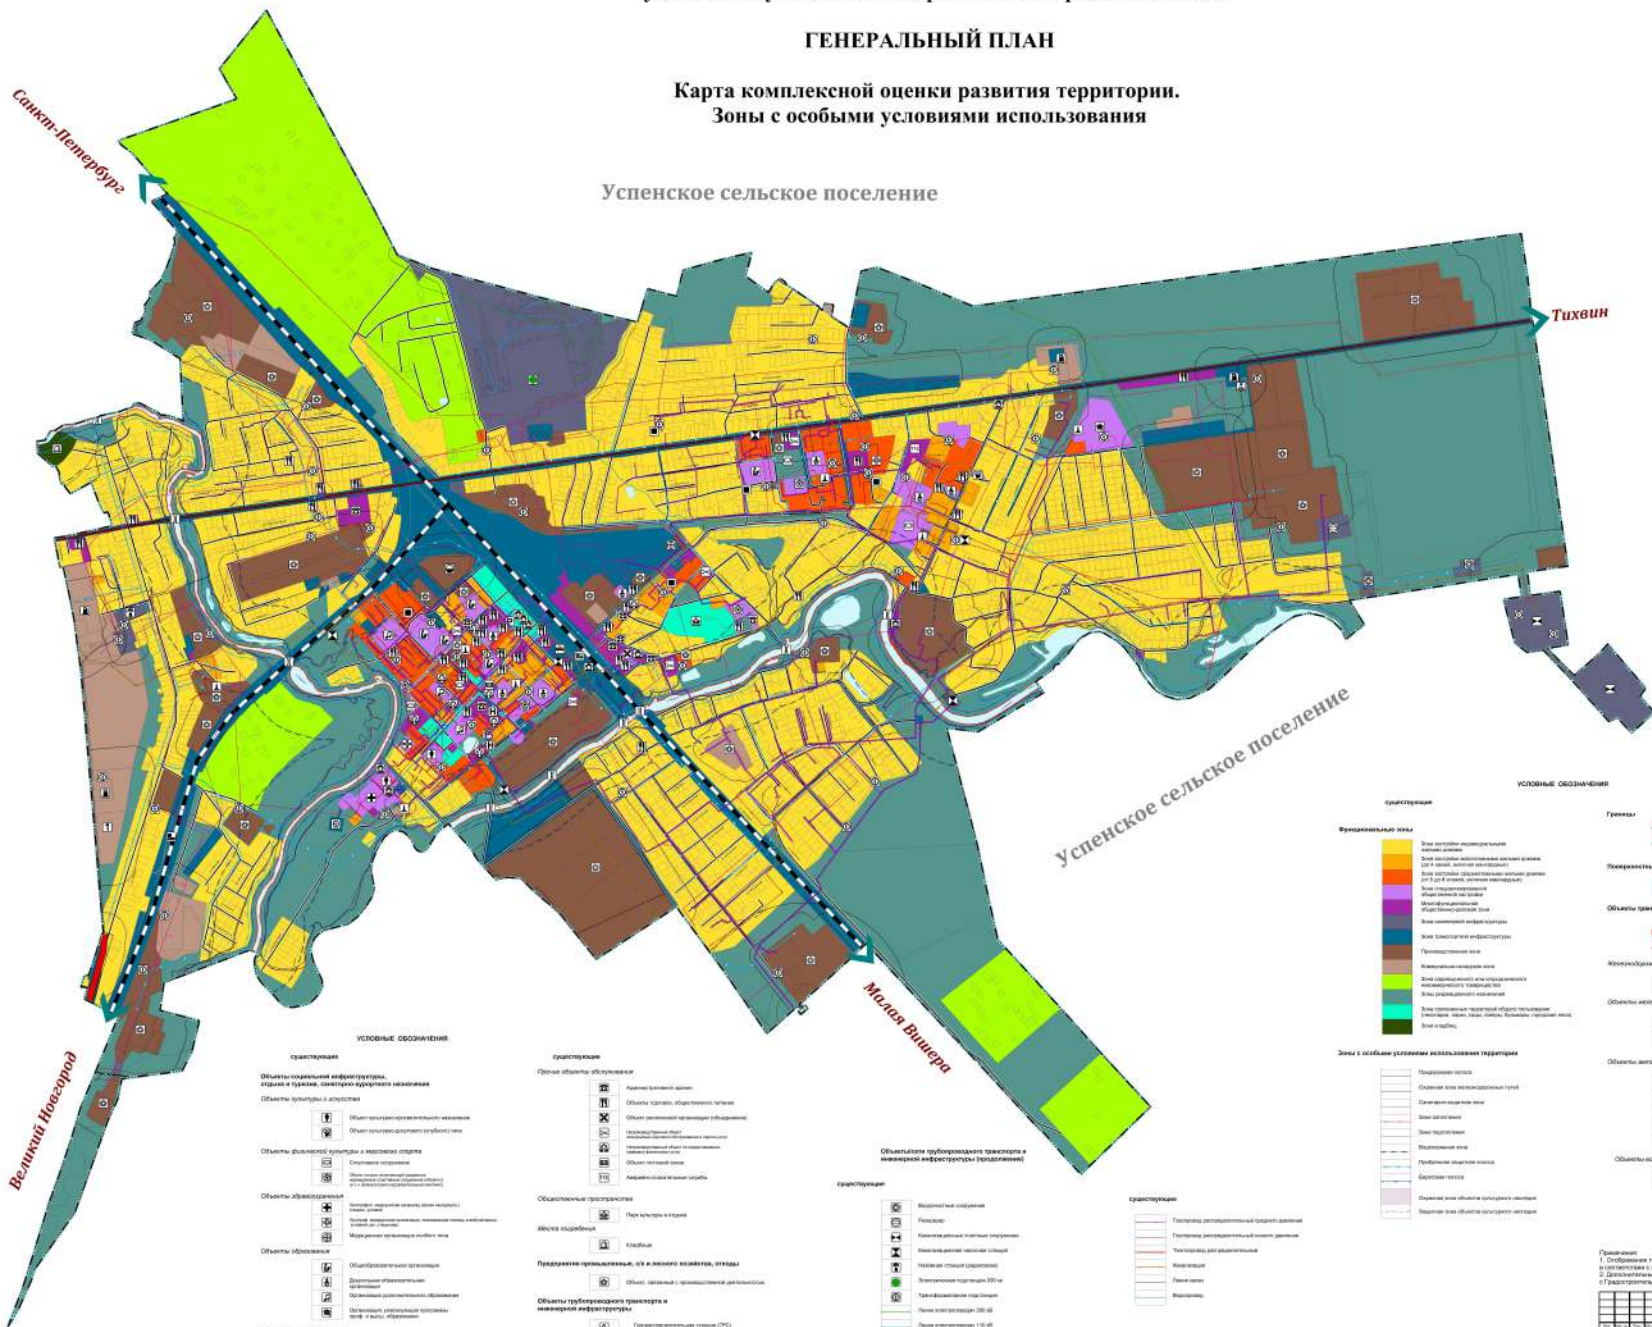

Успенское сельское поселение

Великий Новгород

Тихвин

Успенское сельское поселение

Малая Вишера

УСЛОВНЫЕ ОБОЗНАЧЕНИЯ

Строительство

Объекты социальной инфраструктуры, объекты в сфере социального обслуживания населения

Объекты культуры и искусства

Объекты физической культуры и массовой спортивной

Объекты здравоохранения

Объекты образования

Объекты отдыха и туризма

Строительство

Объекты культуры и искусства

Областные учреждения

Места захоронения

Предметы культурного, исторического, научного, эстетического значения

Объекты культурного наследия и историко-культурного назначения

Объекты культурного наследия и историко-культурного назначения

Строительство

Область транзитного транспорта и инженерной инфраструктуры (подземная)

Зоны с особыми условиями использования территории

Строительство

Область транзитного транспорта и инженерной инфраструктуры (подземная)

Зоны с особыми условиями использования территории

УСЛОВНЫЕ ОБОЗНАЧЕНИЯ

Строительство

Зоны с особыми условиями использования территории

Границы

Политические административные объекты

Объекты транспортной инфраструктуры

Инженерно-технические объекты

Объекты автомобильной инфраструктуры

Объекты автомобильной инфраструктуры

Масштаб 1:7000

0 10 20 30 40 50 метра

Примечания:
1. Обозначения территории в области территориальной организации населения в соответствии с Правилами территориальной организации населения в области Новгородской области от 08.02.2016 № 10.
2. Допускается изменение обозначения разработки в соответствии с требованиями законодательства.

Исполнительный лист № 10/2016 от 15 февраля 2016 года.
Муниципальное образование город Чудово
Чудовский район Новгородской области

1	2	3
---	---	---